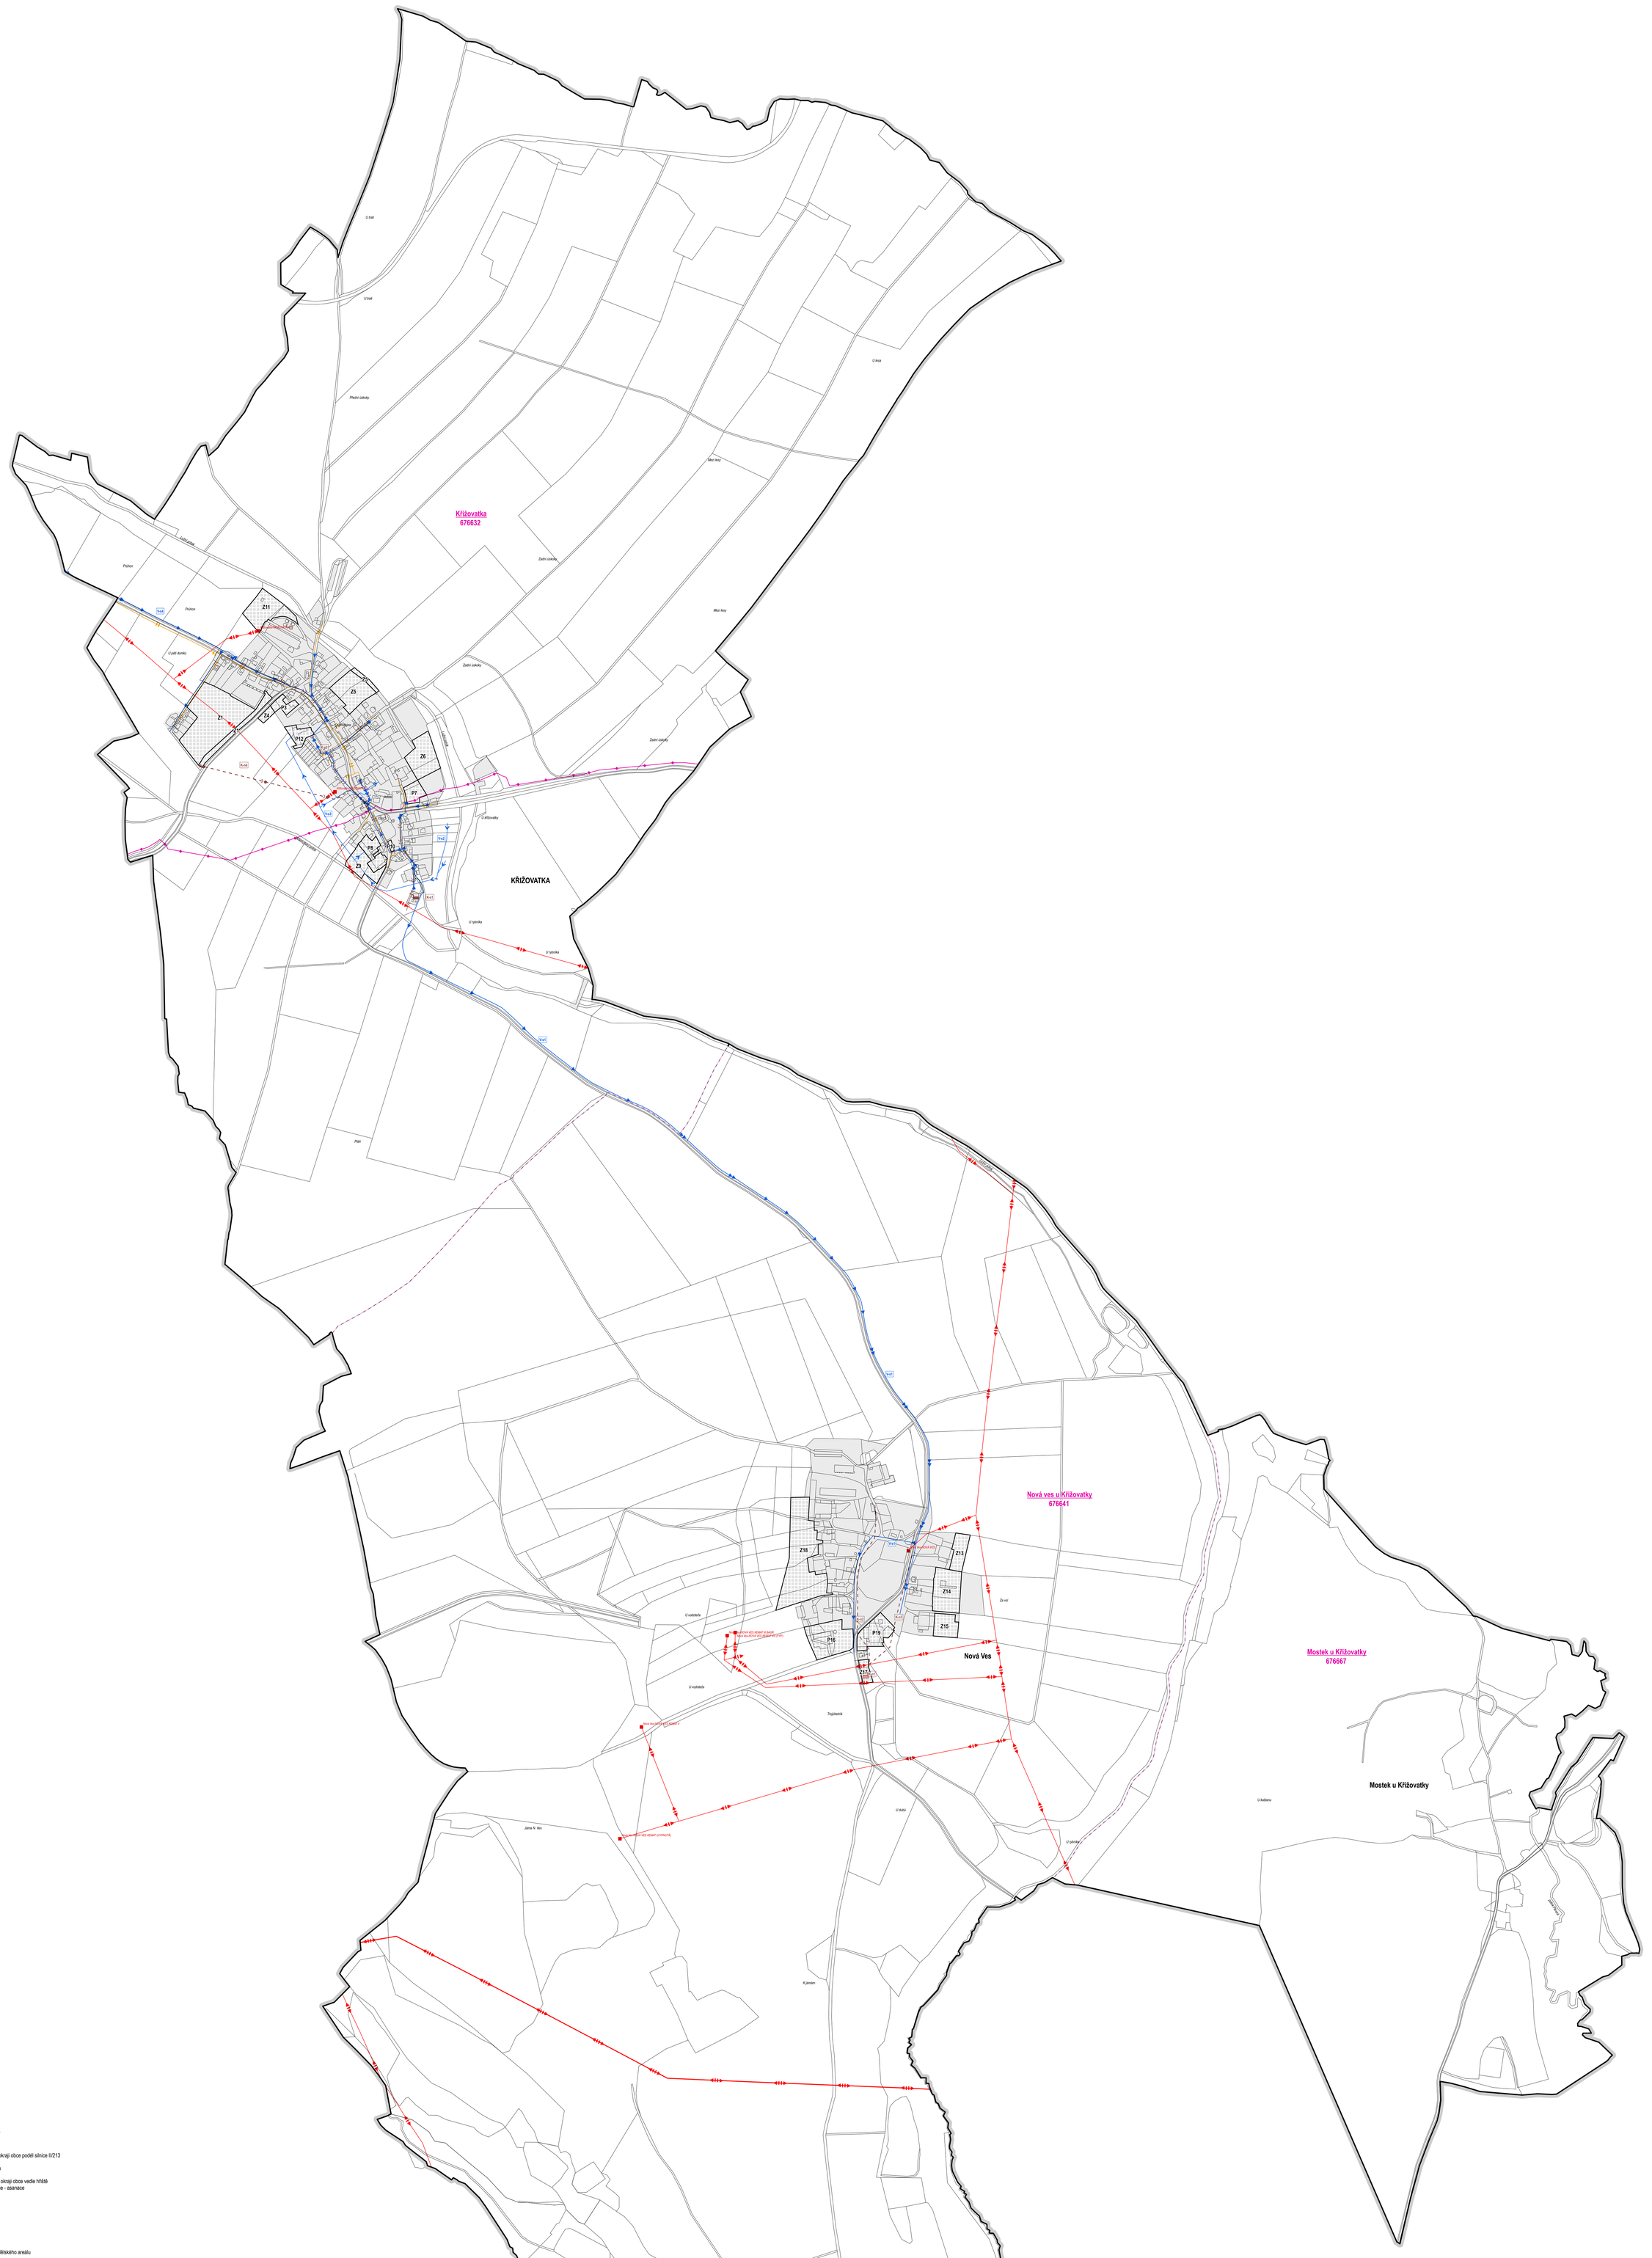

ZASTAVITELNÉ A PŘESTAVBOVÉ PLOCHY

KŘIŽOVATKA
Z1(BV,ZV) severozápad obce - nová zástavba
P3(BV) přestavba území zahrad na západním okraji obce podél silnice II/213
Z4(BV) plocha navazující na P3
Z5(BV,PV) nová obytná zástavba nad rybníkem
Z6(SV) zástavba vedle hřiště
P7(BV) přestavba území zahrad na východním okraji obce vedle hřiště
P8(BV) přestavba zástavby na jižním okraji obce - asanace
Z9(BV) plocha navazující na P8
P10(PV) úprava veřejného prostranství
Z11(VZ) rozšíření areálu zemědělské výroby
P12(SV) přestavba zemědělského areálu

NOVÁ VES
Z13(ZS) plocha zahrad statku
Z14(BV) plocha za rodinnými domy
Z15(ZS) plocha zahrad statku
P16(VZ) přestavbová plocha stávajícího zemědělského areálu
Z17(TI) nová ČOV v Nové Vsi
Z18(ZS) plochy zahrad statků
P19(SV) obnova zástavby v místě zaniklého statku

REZERVY
R2(BV) severozápad obce - nová zástavba

VODOVODY
V-s1 napojení Nové Vsi na skupinový vodovod Nebanice z Křižovatky
V-s2 pramenitě pro zemědělské objekty v Křižovatce
V-s3 užitkový vodovod pro zemědělské objekty v Křižovatce
V-s4 napojení Křižovatky na skupinový vodovod Nebanice

KANALIZACE
K-n1 nová ČOV v Nové Vsi
K-n2 stoka Nová Ves západ
K-n3 stoka Nová Ves východ
K-n4 kanalizační stoka pro plochy Z1
K-s1 stávající ČOV v Křižovatce
K-s2 kanalizační síť v Křižovatce

LEGENDA:

- hranice řešeného území
- hranice katastru
- hranice parcel
- K — plochy změn v krajině
- P — plochy přestavbové
- Z — plochy zastavitelné

VODOVODY:
- vodovodní řad pitné vody
- vodovodní řad užitkové vody

KANALIZACE:
- ČOV - čistírna odpadních vod místní
- ČOV - čistírna odpadních vod místní - návrh
- kanalizace - bez rozlišení - návrh
- hlavní stoka splaškové kanalizace - návrh
- stoka jednotné kanalizace

ELEKTROENERGETIKA:
- transformační stanice
- VVN 110 kV - nadzemní vedení bez izolace vodiče
- VN 1-35 kV - nadzemní vedení bez izolace vodiče

PLYNOVODY:
- plynovod středotlaký (STL)

SPOJE:
- místní telekomunikační kabel - primární

ÚZEMNÍ PLÁN KŘIŽOVATKA

Etapa: **ÚPRAVA NÁVRHU ÚP PRO VYDÁNÍ**

Název výkresu: **P4 TECHNICKÁ INFRASTRUKTURA** Měřítko: **1 : 5 000**

Kraj:	ORP:	Revize:	Datum:
Karlovarský	Cheb	1.00	III/2019

Objednavatel:
Obec Křižovatka, Křižovatka 103, 351 34 Skalná

Pořizovatel:
Obecní úřad Křižovatka, Křižovatka 103, 351 34 Skalná
ve spolupráci s Petrem Šanderou ve smyslu §24 zák. 183/2006 Sb.

Autorský kolektiv:

urbanistické řešení:	Ing.arch. Jaroslav Aust
životní prostředí:	RNDr. Gabriela Licková
TZI:	Jiří Gregor
energetika:	Ing. Petr Němec
doprava:	Ing. Petr Král
ÚSES:	RNDr. Jan Křivanec

Ing.arch. Jaroslav Aust
Náměstí Krále Jiřího z Poděbrad 6, 350 02 Cheb
T: +420 605 524 615 E: aust@atoeckl.cz
IČO: 73702935 DIČ: CZ7501051825

MINISTERSTVO PRO MÍSTNÍ ROZVOJ ČR

Územní plán Křižovatka byl spolufinancován z prostředků Ministerstva pro místní rozvoj